


松本青年の家・関連施設解体工事

SHEET NO	SHEET NAME	SCALE
A-1	特記仕様書	non
A-2	案内図、配置図・解体撤去図	non、1/500
A-3	仮設計画参考図	1/500
A-4	外構復旧図	1/500
A-5	宿泊棟 1階平面図	1/200
A-6	宿泊棟 2階平面図	1/200
A-7	宿泊棟 北側、東側立面図	1/200
A-8	宿泊棟 南側、西側立面図	1/200
A-9	宿泊棟 仕上げ表	non
A-10	体育館、渡り廊下 平面図・仕上げ表	1/200
A-11	体育館、渡り廊下 立面図	1/200
A-12	職員宿舎 平面図・仕上げ表	1/50
A-13	職員宿舎 立面図	1/50


松本市 総務部 公共施設マネジメント課

松本市教育委員会 施設課

担当	照査	照査	主査	課長補佐	課長

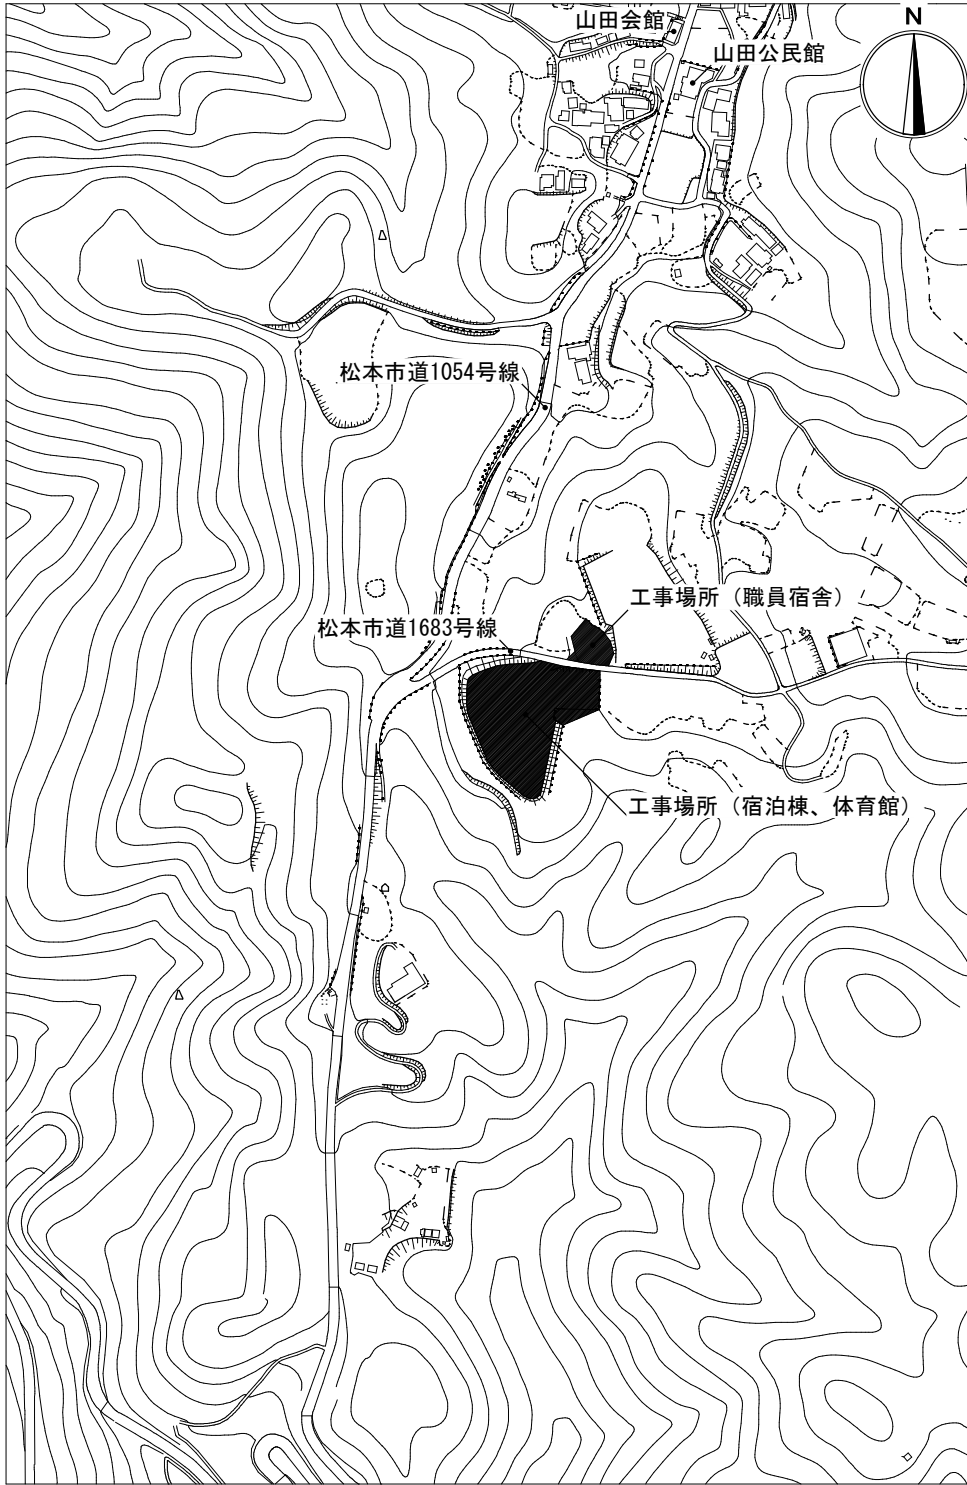


案内図 S=non

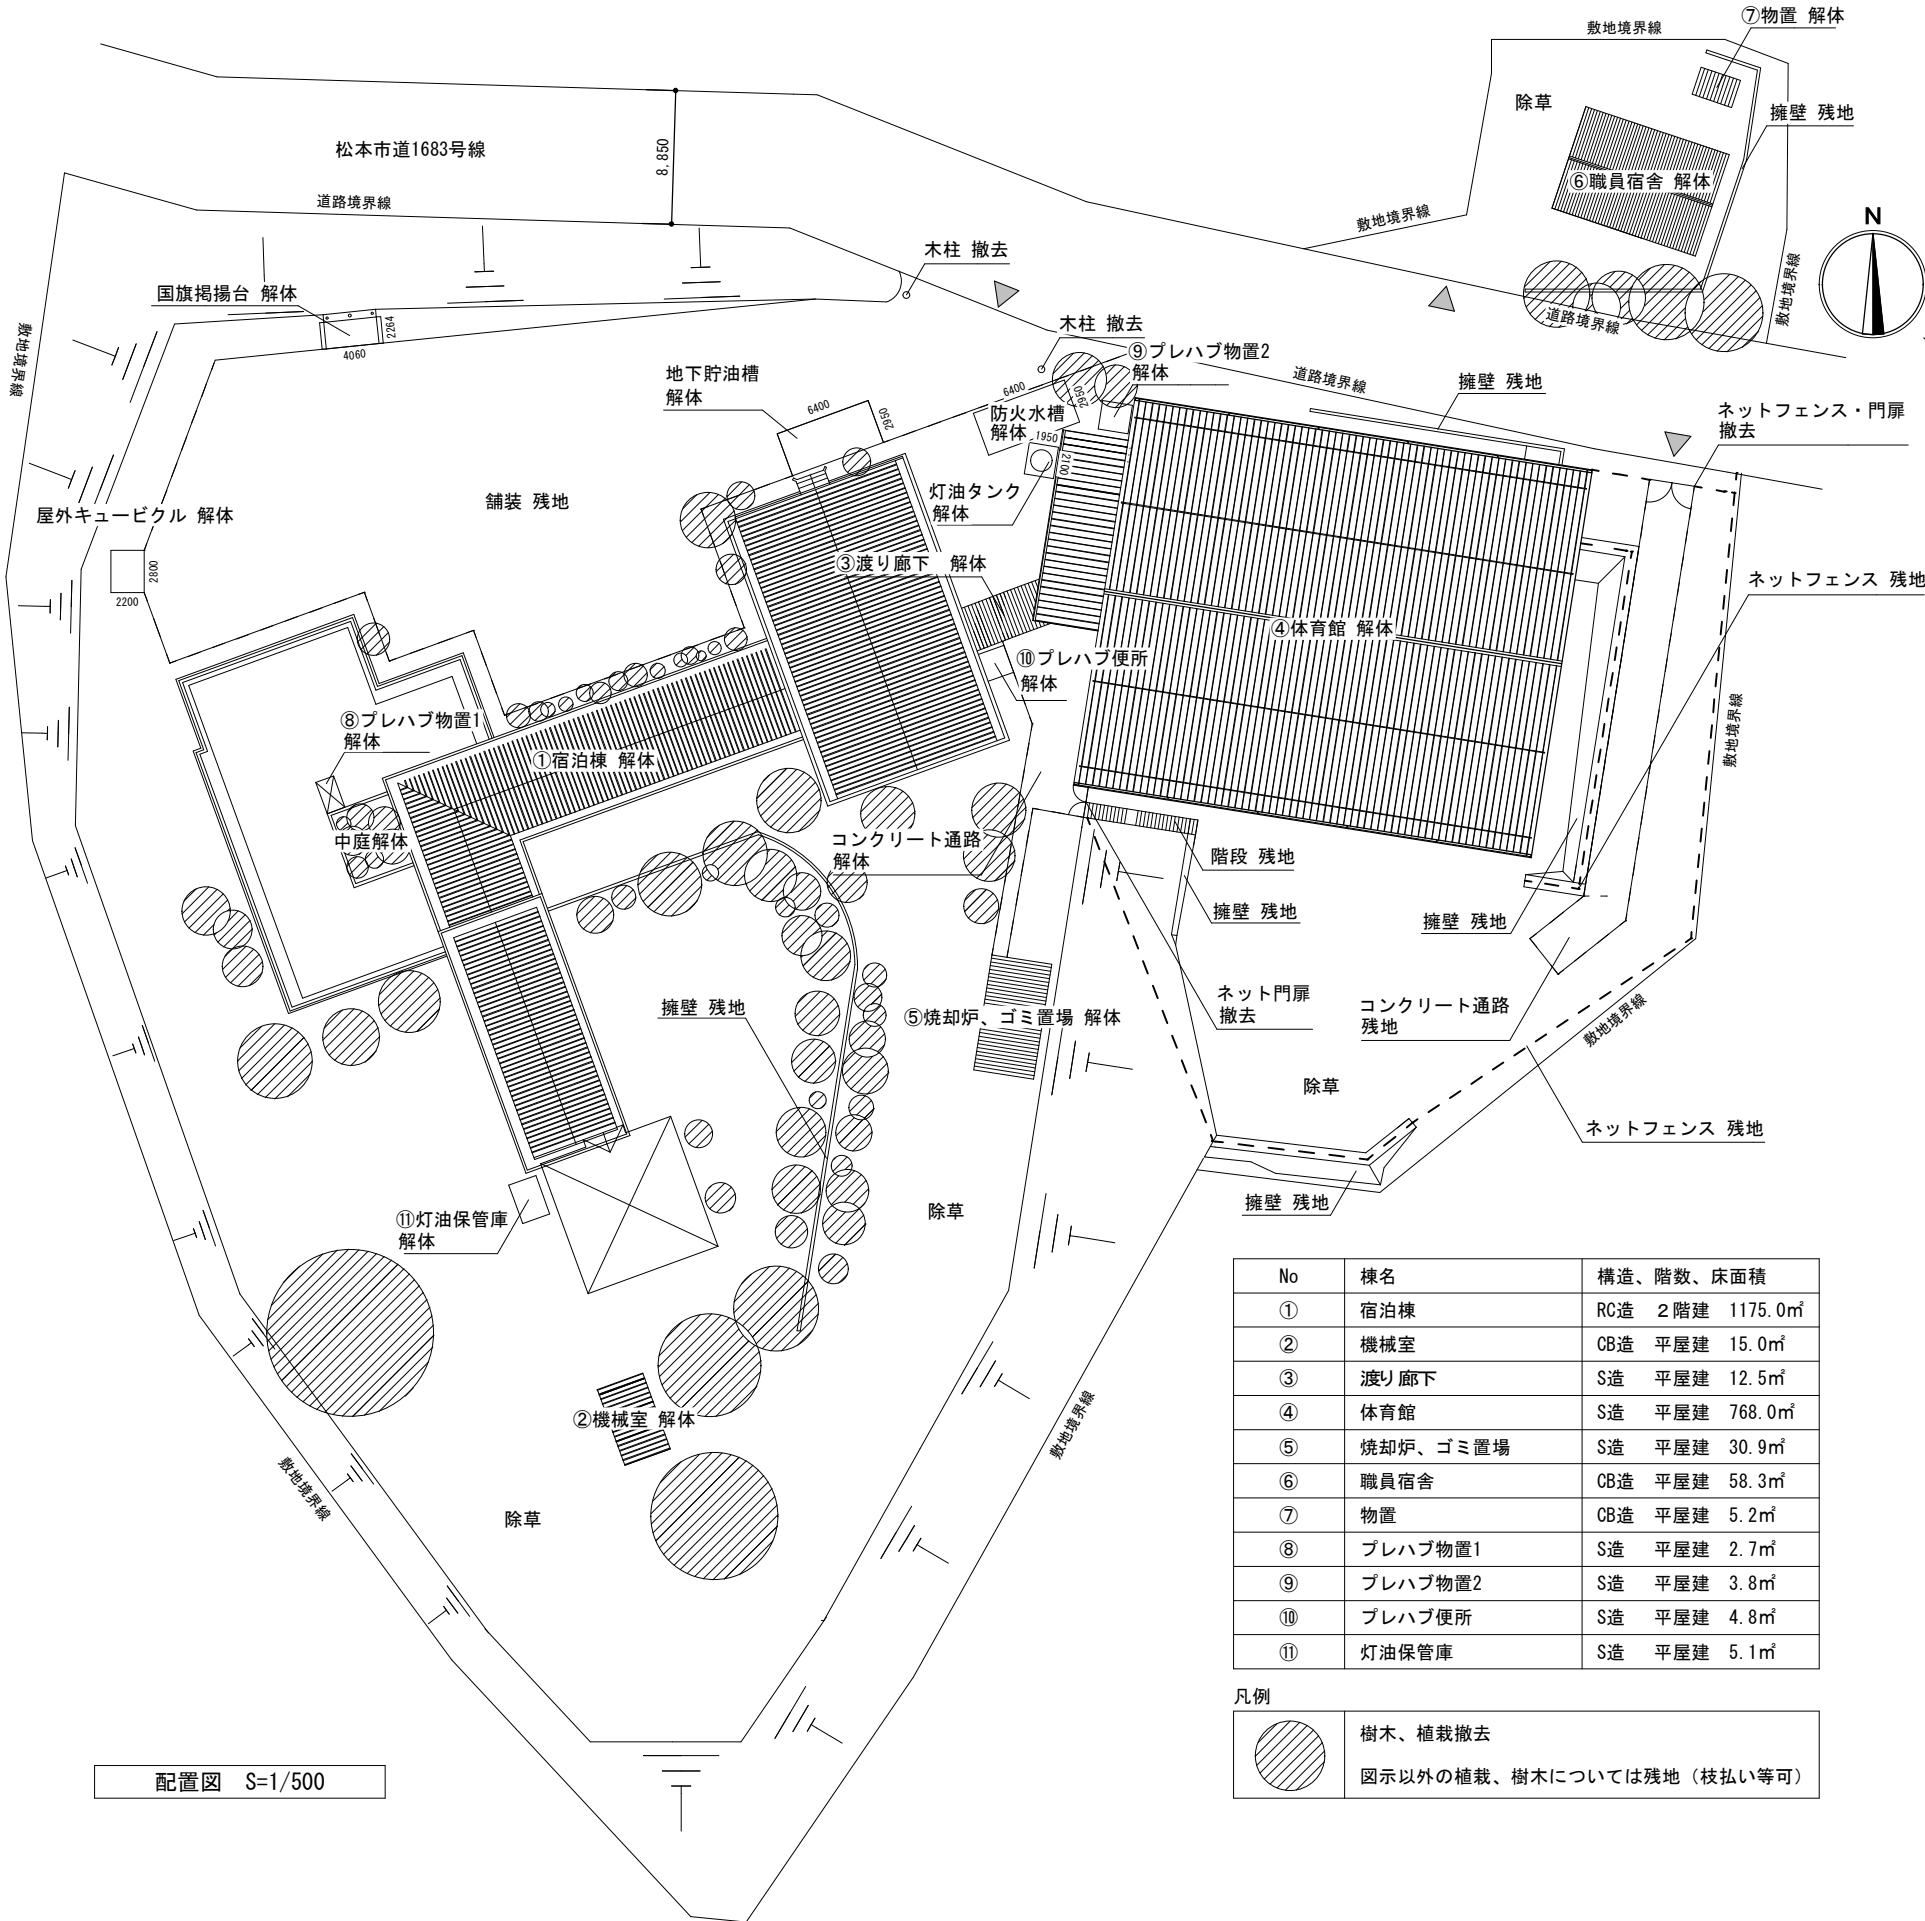

No	棟名	構造、階数、床面積
①	宿泊棟	RC造 2階建 1175.0㎡
②	機械室	CB造 平屋建 15.0㎡
③	渡り廊下	S造 平屋建 12.5㎡
④	体育館	S造 平屋建 768.0㎡
⑤	焼却炉、ゴミ置場	S造 平屋建 30.9㎡
⑥	職員宿舎	CB造 平屋建 58.3㎡
⑦	物置	CB造 平屋建 5.2㎡
⑧	プレハブ物置1	S造 平屋建 2.7㎡
⑨	プレハブ物置2	S造 平屋建 3.8㎡
⑩	プレハブ便所	S造 平屋建 4.8㎡
⑪	灯油保管庫	S造 平屋建 5.1㎡


凡例	
	樹木、植栽撤去
	図示以外の植栽、樹木については残地（枝払い等可）

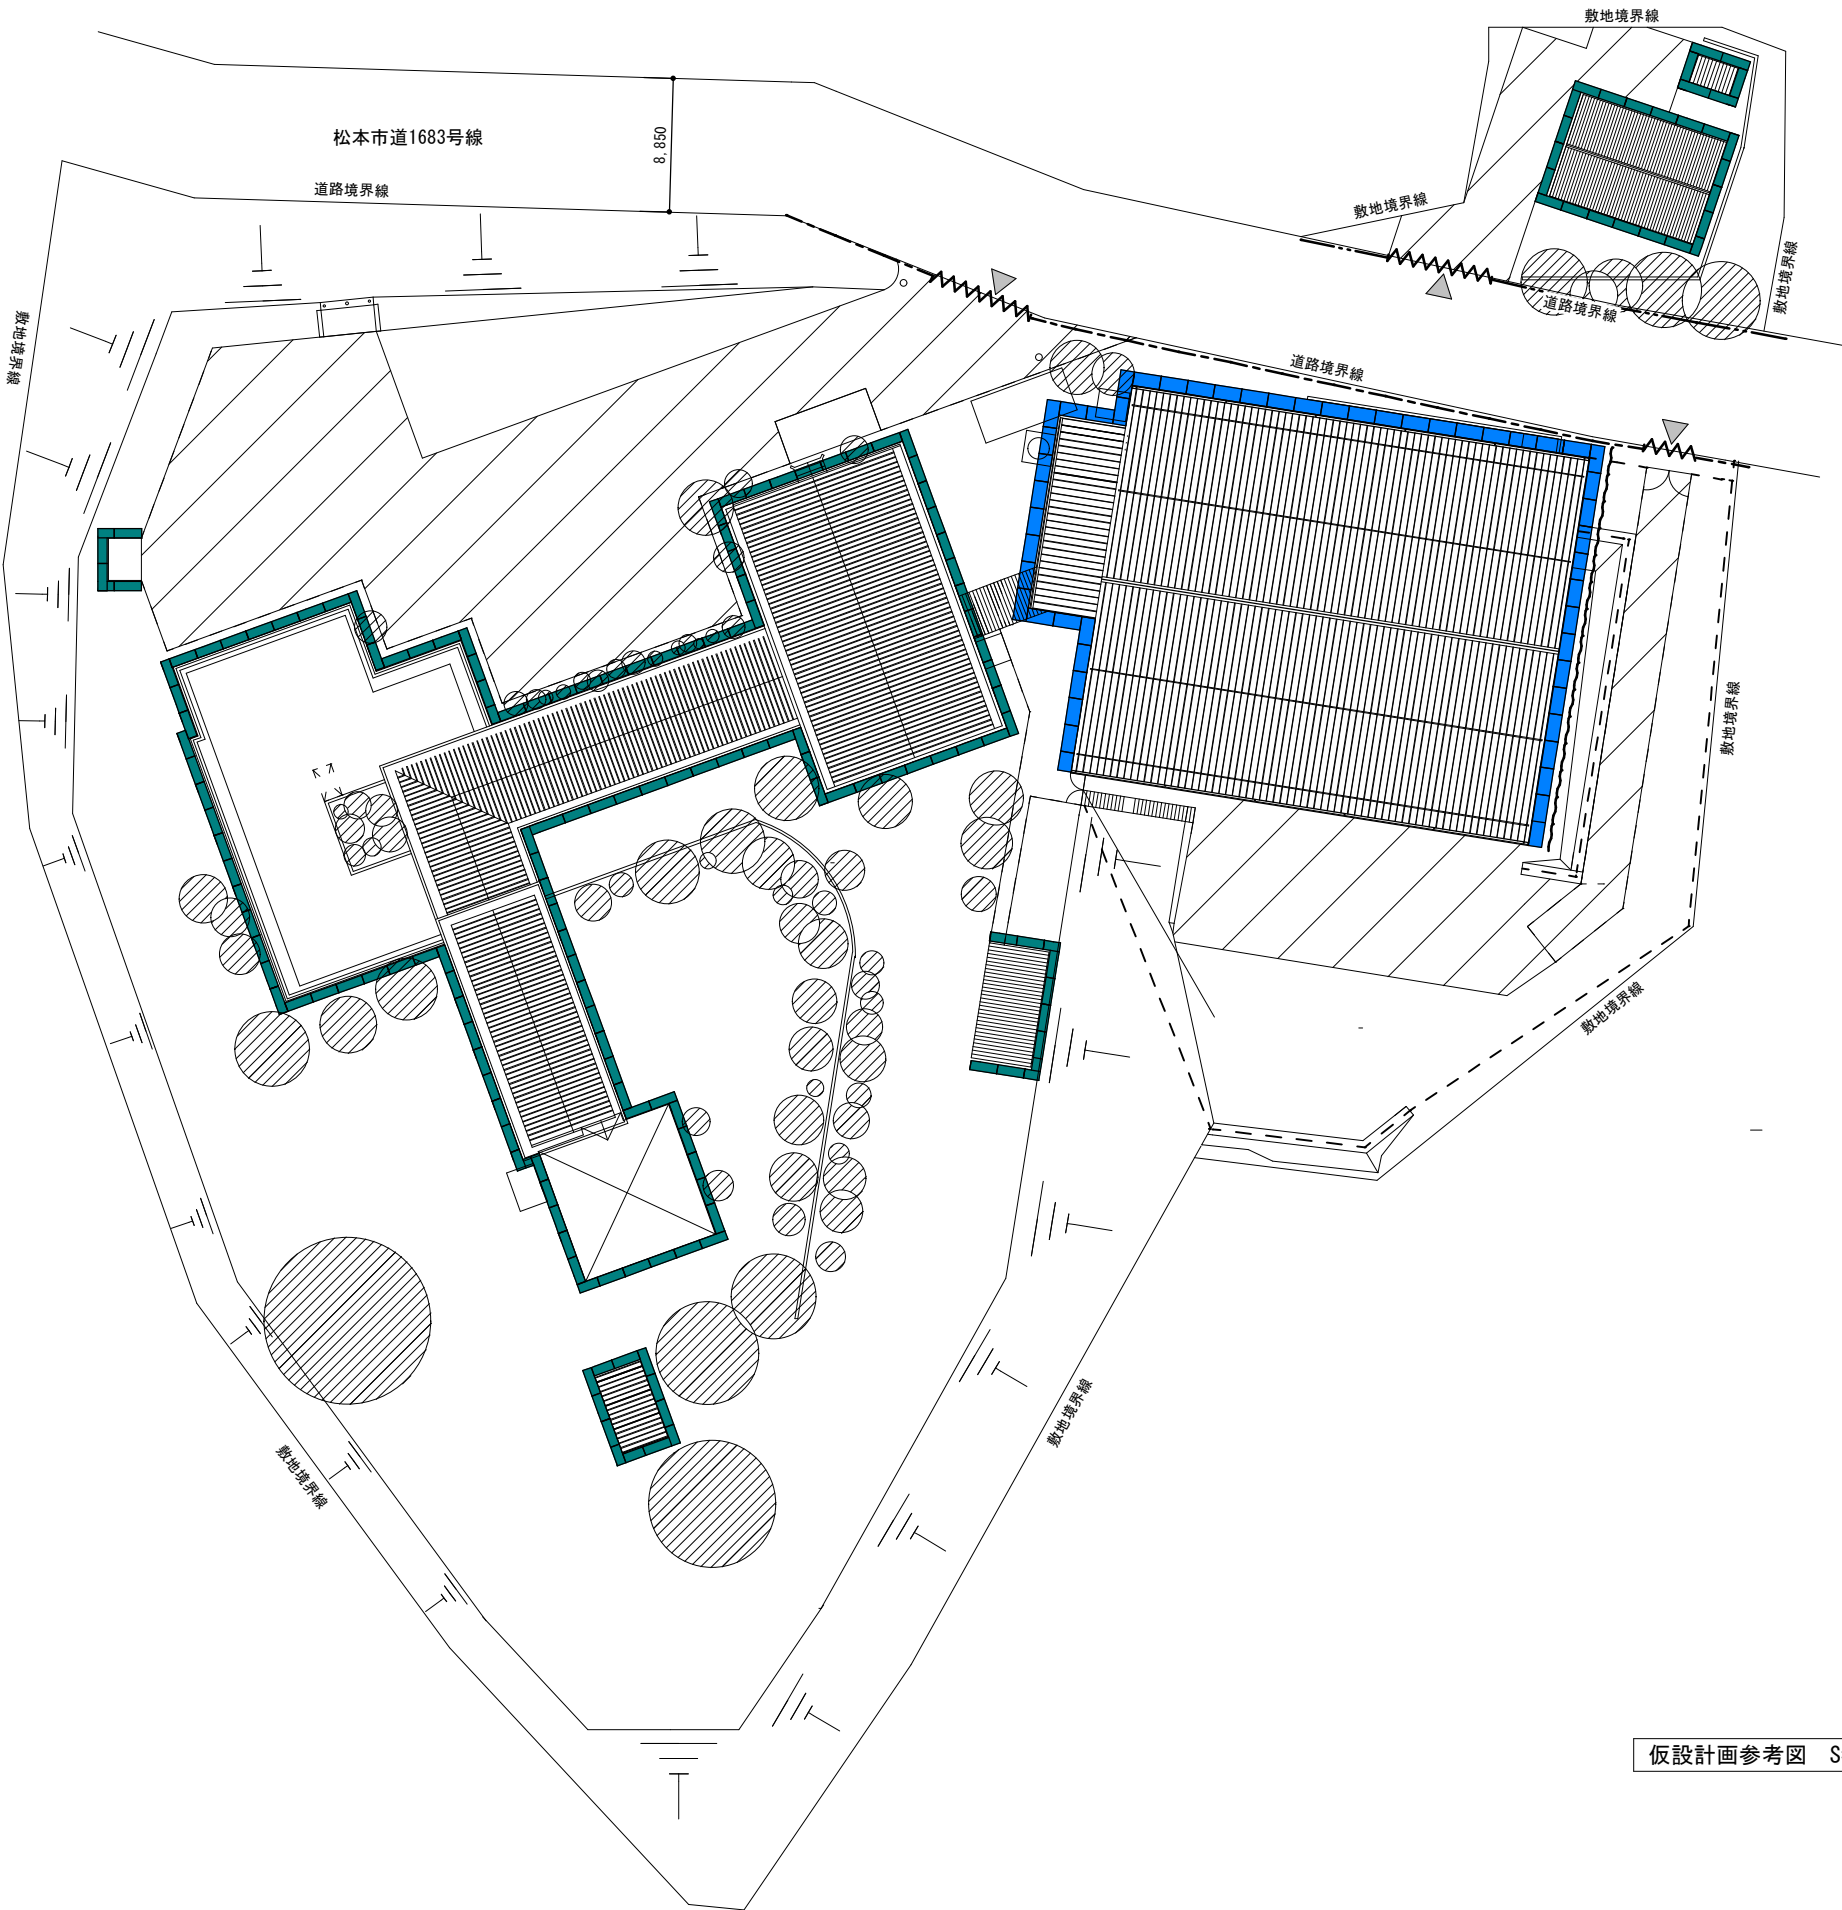


凡例

	外部枠組み本足場 手摺先行方式 W=900、H=22m未満 墜落防止用設備設置共
	外部くさび緊結式足場 手摺先行方式 W=600、H=10m未満
	朝顔養生
	キャスターゲート W=6000、H=1800
	キャスターゲート W=3000、H=1800
	仮囲い 防音シート H=1800、W=6000
	仮囲い ガードフェンス H=1800、W=3000
	敷鉄板 5'×20'板 t=22mm

仮設計画参考図 S=1/500

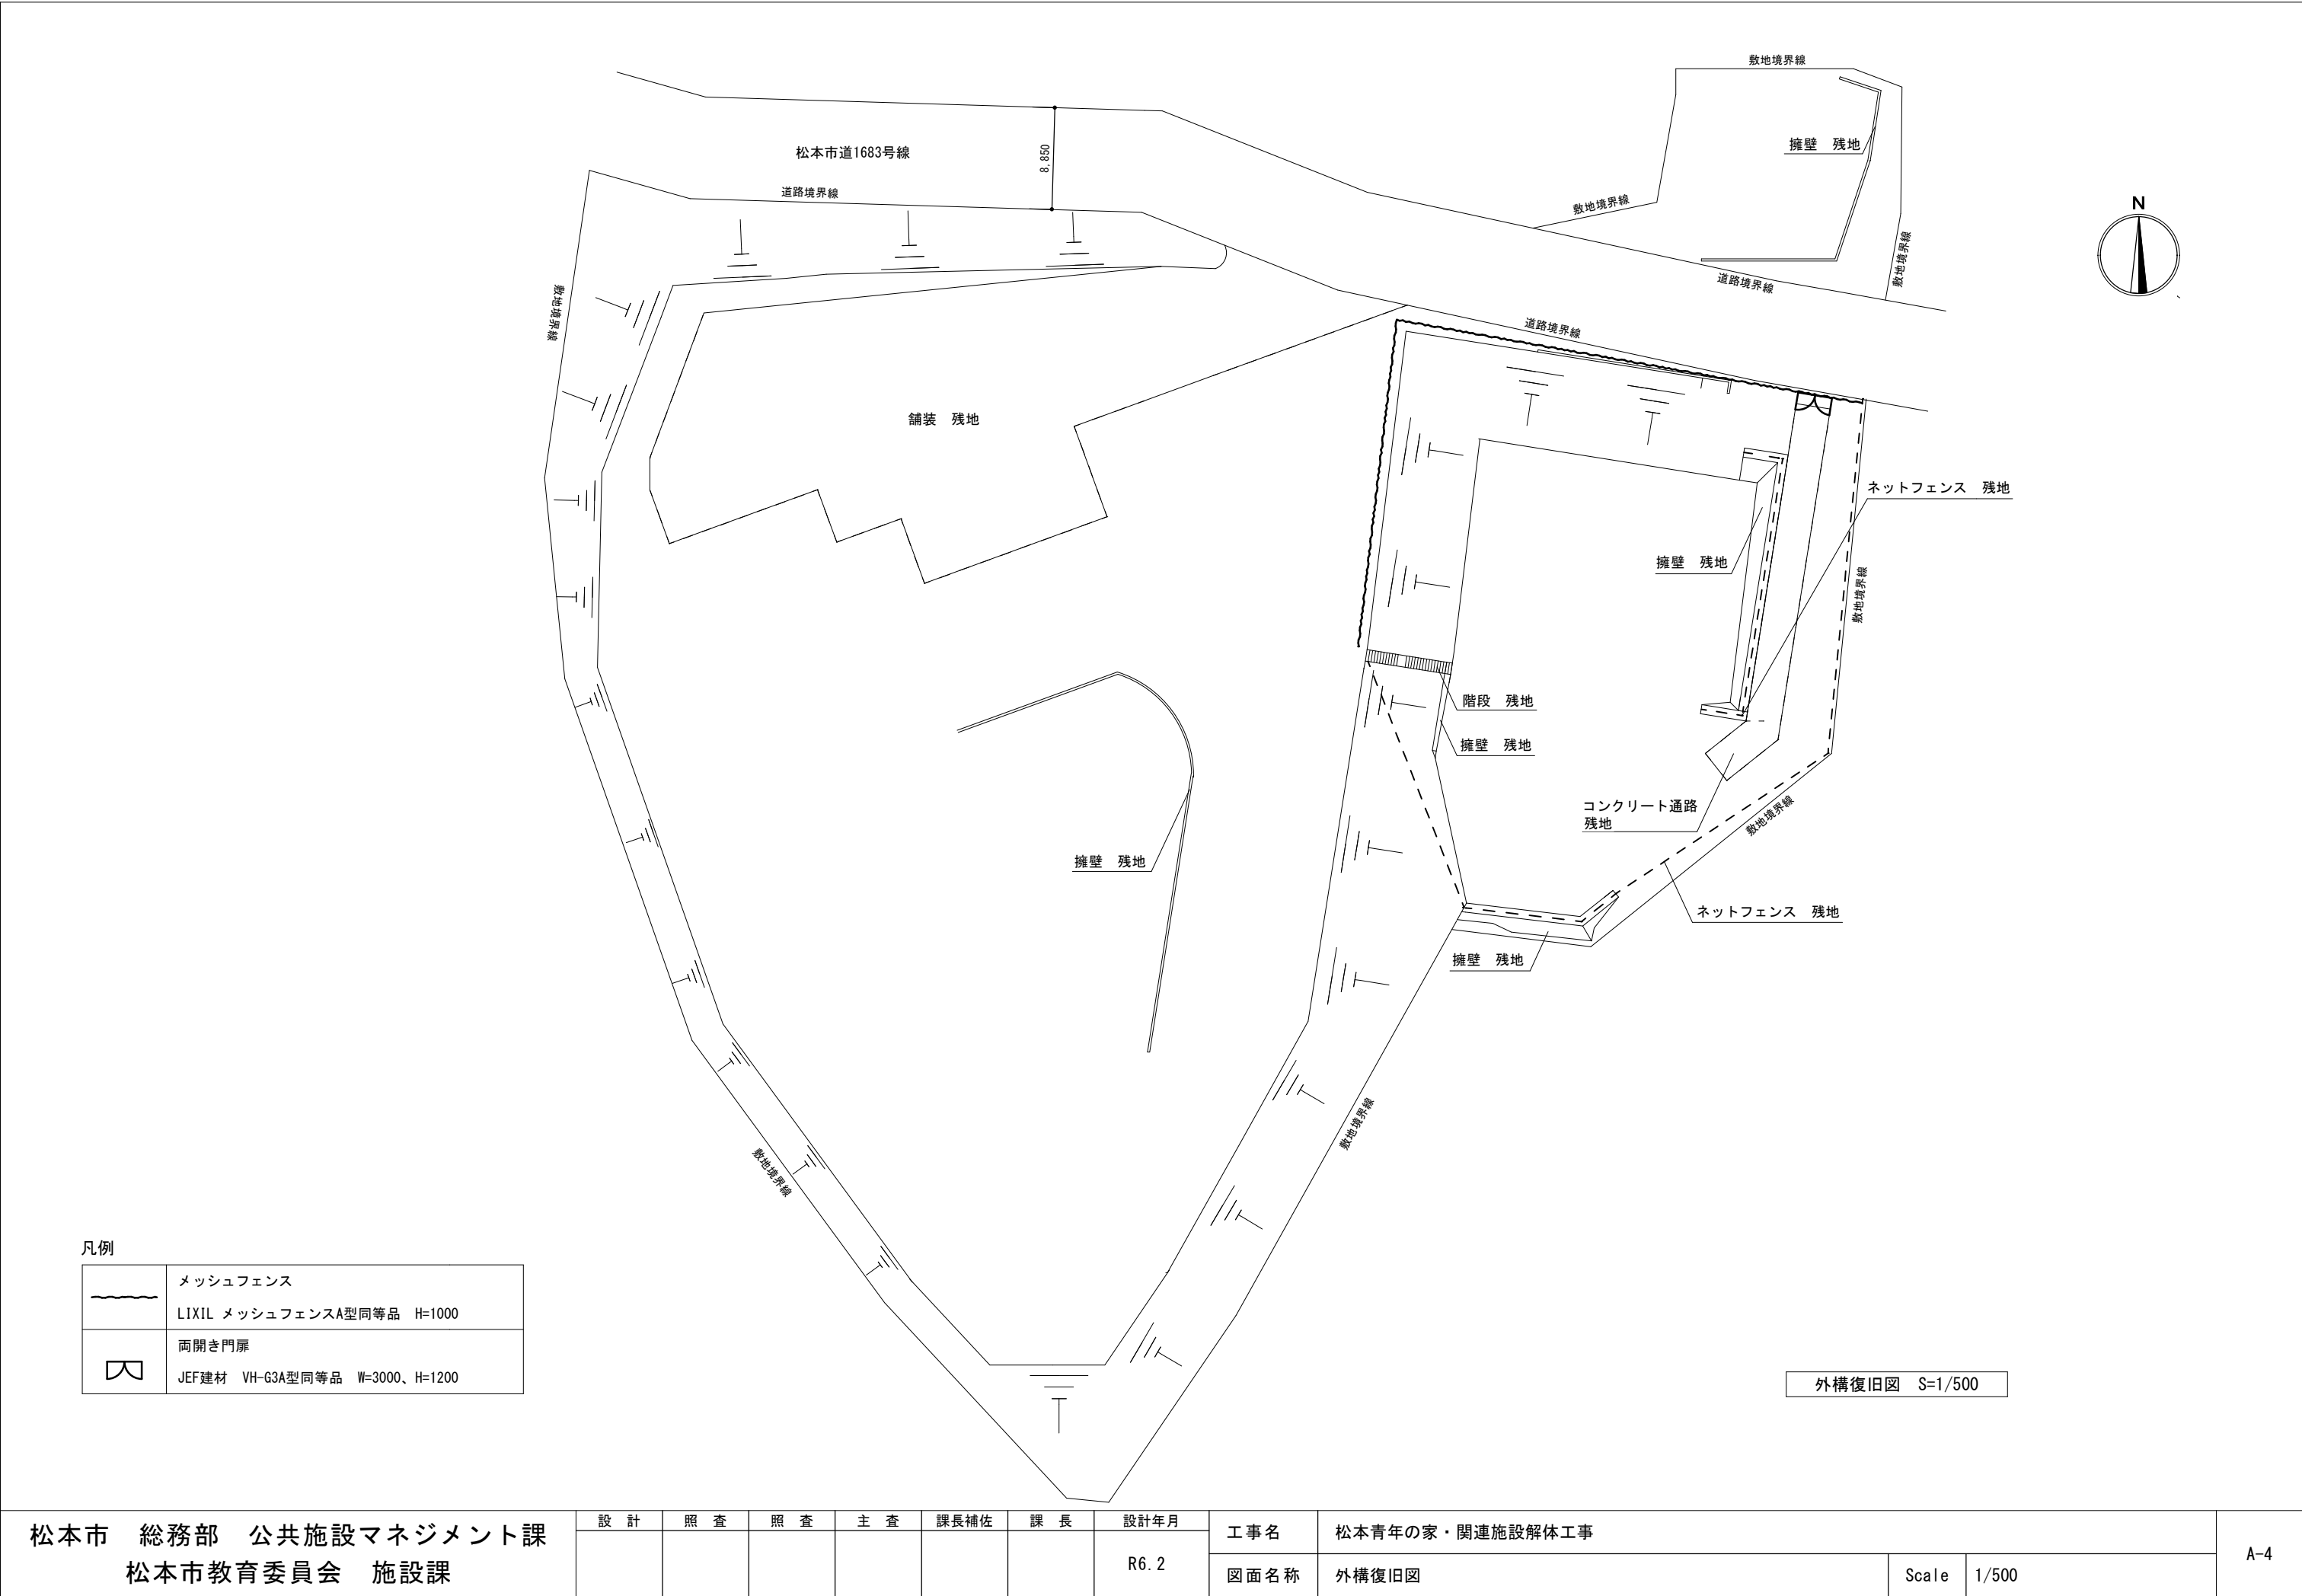

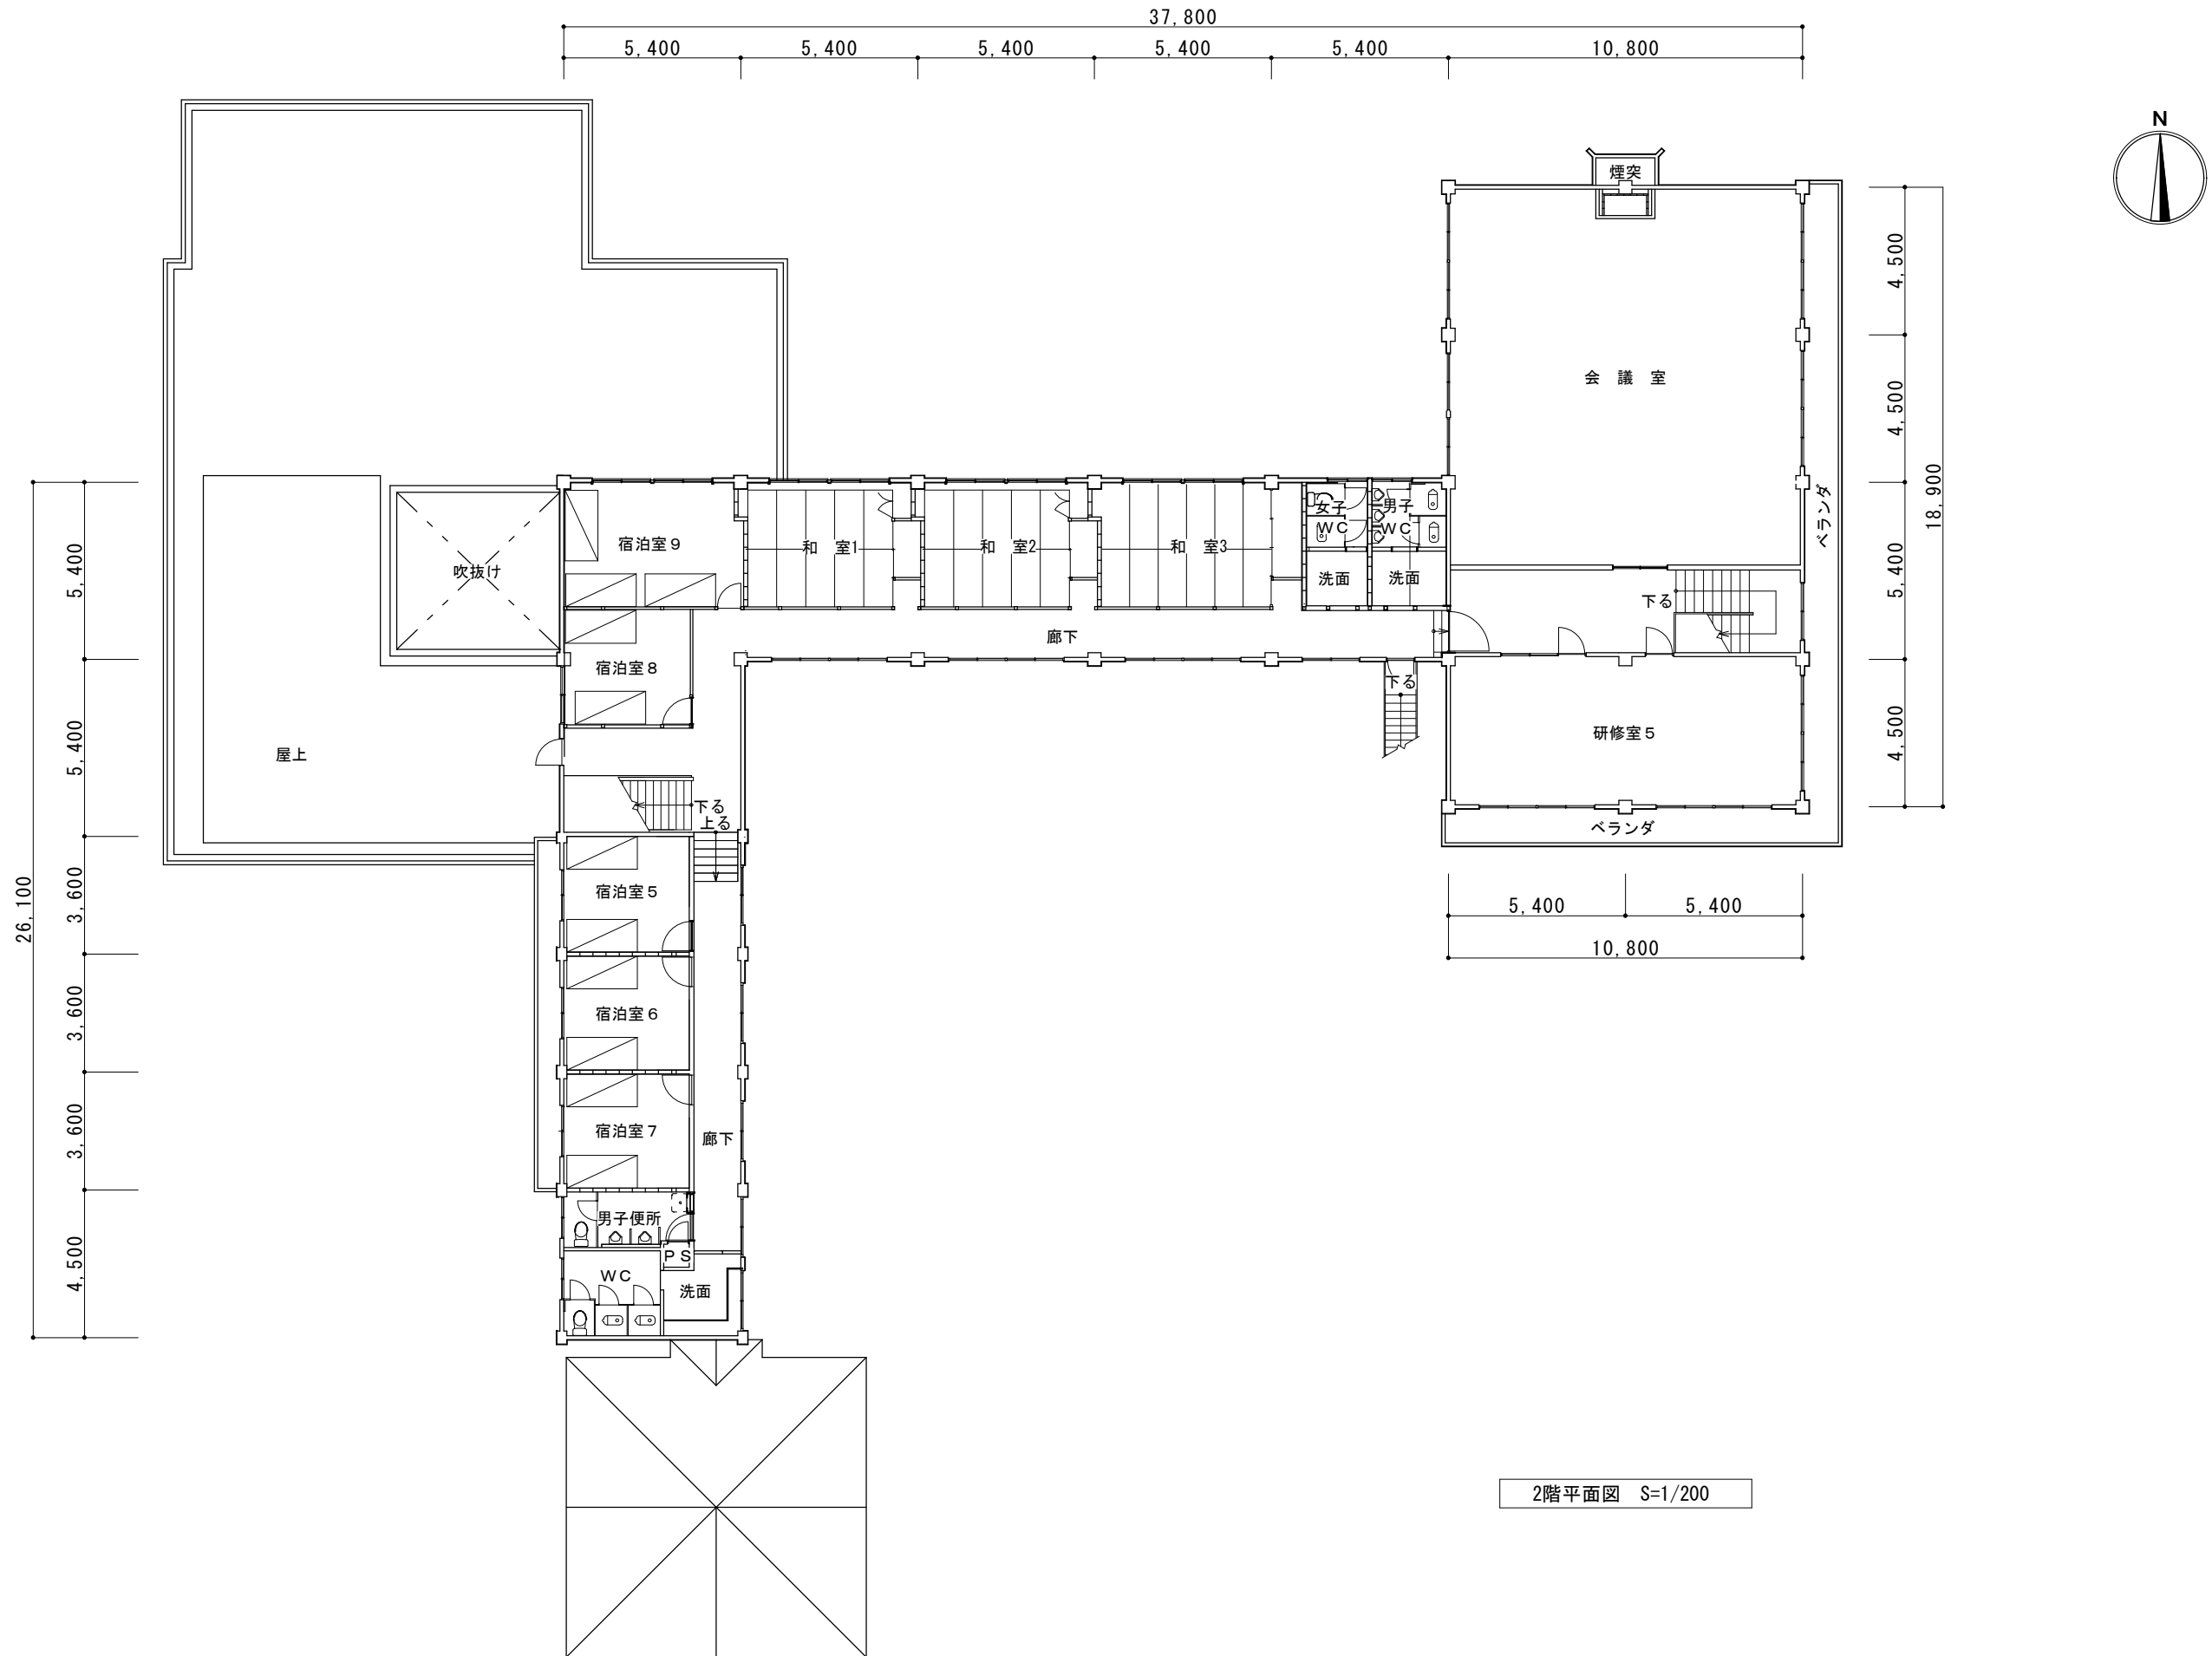

2階平面図 S=1/200

松本市 総務部 公共施設マネジメント課 松本市教育委員会 施設課	設 計	照 査	照 査	主 査	課長補佐	課 長	設計年月	工 事 名	松本青年の家・関連施設解体工事				A-6
							R6.2	図 面 名 称	宿泊棟 2階平面図		Scale	1/200	




北側立面図 S=1/200



東側立面図 S=1/200

松本市 総務部 公共施設マネジメント課 松本市教育委員会 施設課	設 計	照 査	照 査	主 査	課長補佐	課 長	設計年月	工事名	松本青年の家・関連施設解体工事			A-7
							R6.2	図面名称	宿泊棟 北側、東側立面図	Scale	1/200	

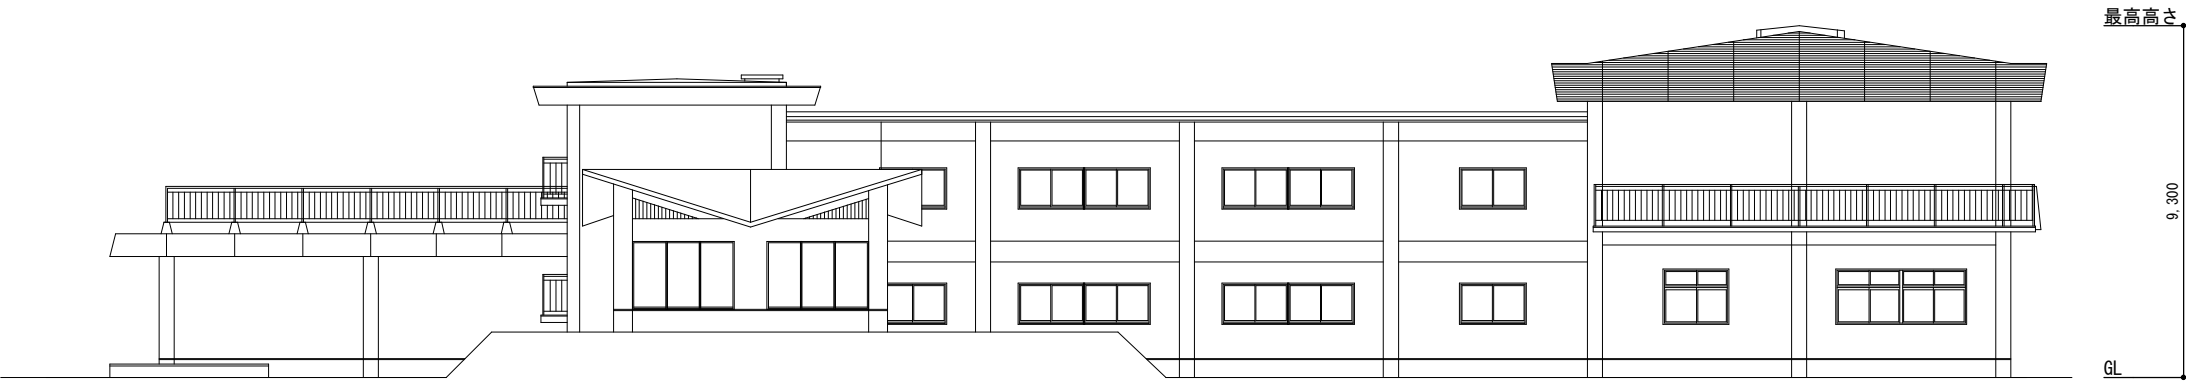

南側立面図 S=1/200




西側立面図 S=1/200

松本市 総務部 公共施設マネジメント課 松本市教育委員会 施設課	設 計	照 査	照 査	主 査	課長補佐	課 長	設計年月	工 事 名	松本青年の家・関連施設解体工事			A-8
							R6.2	図 面 名 称	宿泊棟 南側、西側立面図	Scale	1/200	

外部仕上げ表	
屋根	長尺カラー鉄板葺き　アクリルシリコン樹脂エナメル塗、屋上防水シート
外壁	防水型複層塗材E、ウレタン樹脂（アスベストレベル3）
軒天	可とう形外装薄塗材E
鉄部	手摺、階段　SOP


内部仕上げ表						
1F	室名	床	巾木	壁	天井	備考
	ロビー	Pタイル（アスベストレベル3（みなし）） タイルカーペット	木製	AEP	PB AEP	
	食堂	Pタイル（アスベストレベル3（みなし）） タイルカーペット	木製	AEP	PB AEP（リシン吹付部分アスベストレベル3）	
	厨房・食品庫	モルタル金ごて	－	AEP	PB AEP	
	事務室	Pタイル（アスベストレベル3（みなし）） タイルカーペット	木製	ビニルクロス	化粧PB（アスベストレベル3）	
	応接室	Pタイル（アスベストレベル3（みなし）） タイルカーペット	木製	ビニルクロス	化粧PB	
	印刷室	タイルカーペット	木製	ビニルクロス	化粧PB	
	研修室1	Pタイル（アスベストレベル3（みなし）） タイルカーペット	木製	ビニルクロス	化粧PB	
	研修室2、3	Pタイル（アスベストレベル3（みなし）） タイルカーペット	木製	AEP	化粧PB	
	研修室4	Pタイル（アスベストレベル3（みなし）） タイルカーペット	木製	AEP	ロックウール吸音板	
	宿泊室1、2、3	タイルカーペット	木製	PB ビニルクロス	化粧PB	
	宿泊室4	タイルカーペット	木製	PB ビニルクロス	化粧PB	
	脱衣室	桧エンコ板　ウレタン樹脂塗装	－	VP	AEP	
	浴室	タイル	－	タイル	アクリルカチオン型塗材	S63年　浴室天井アスベスト除去済み
	WC、洗面	タイル	－	AEP（一部） タイル	AEP（一部） タイル	
	廊下	Pタイル（アスベストレベル3（みなし）） タイルカーペット	木製	PB AEP（アスベストレベル3）	PB AEP	
	階段	Pタイル（アスベストレベル3（みなし）） タイルカーペット	－	AEP	PB AEP	
	リネン室	Pタイル（アスベストレベル3（みなし）） タイルカーペット	－	AEP	PB AEP	
	倉庫	タイルカーペット	－	AEP	PB AEP	
2F	和室1、2、3	Pタイル（アスベストレベル3（みなし）） 畳、タイルカーペット	木製	ビニルクロス	板張り	
	研修室5	Pタイル（アスベストレベル3（みなし）） タイルカーペット	木製	AEP	化粧PB	
	会議室	Pタイル（アスベストレベル3（みなし）） タイルカーペット	木製	板張り	ビニルクロス（一部） 化粧PB	煙突
	宿泊室5、6、7	タイルカーペット	木製	PB ビニルクロス	化粧PB	
	宿泊室8、9	タイルカーペット	木製	PB ビニルクロス	化粧PB	
	WC、洗面	モザイクタイル	－	AEP（一部） タイル	PB AEP	
	男子便所	塩ビシート（アスベストレベル3（みなし））	－	AEP	化粧PB	
	廊下	Pタイル（アスベストレベル3（みなし）） タイルカーペット	木製	PB AEP（アスベストレベル3）	PB AEP	

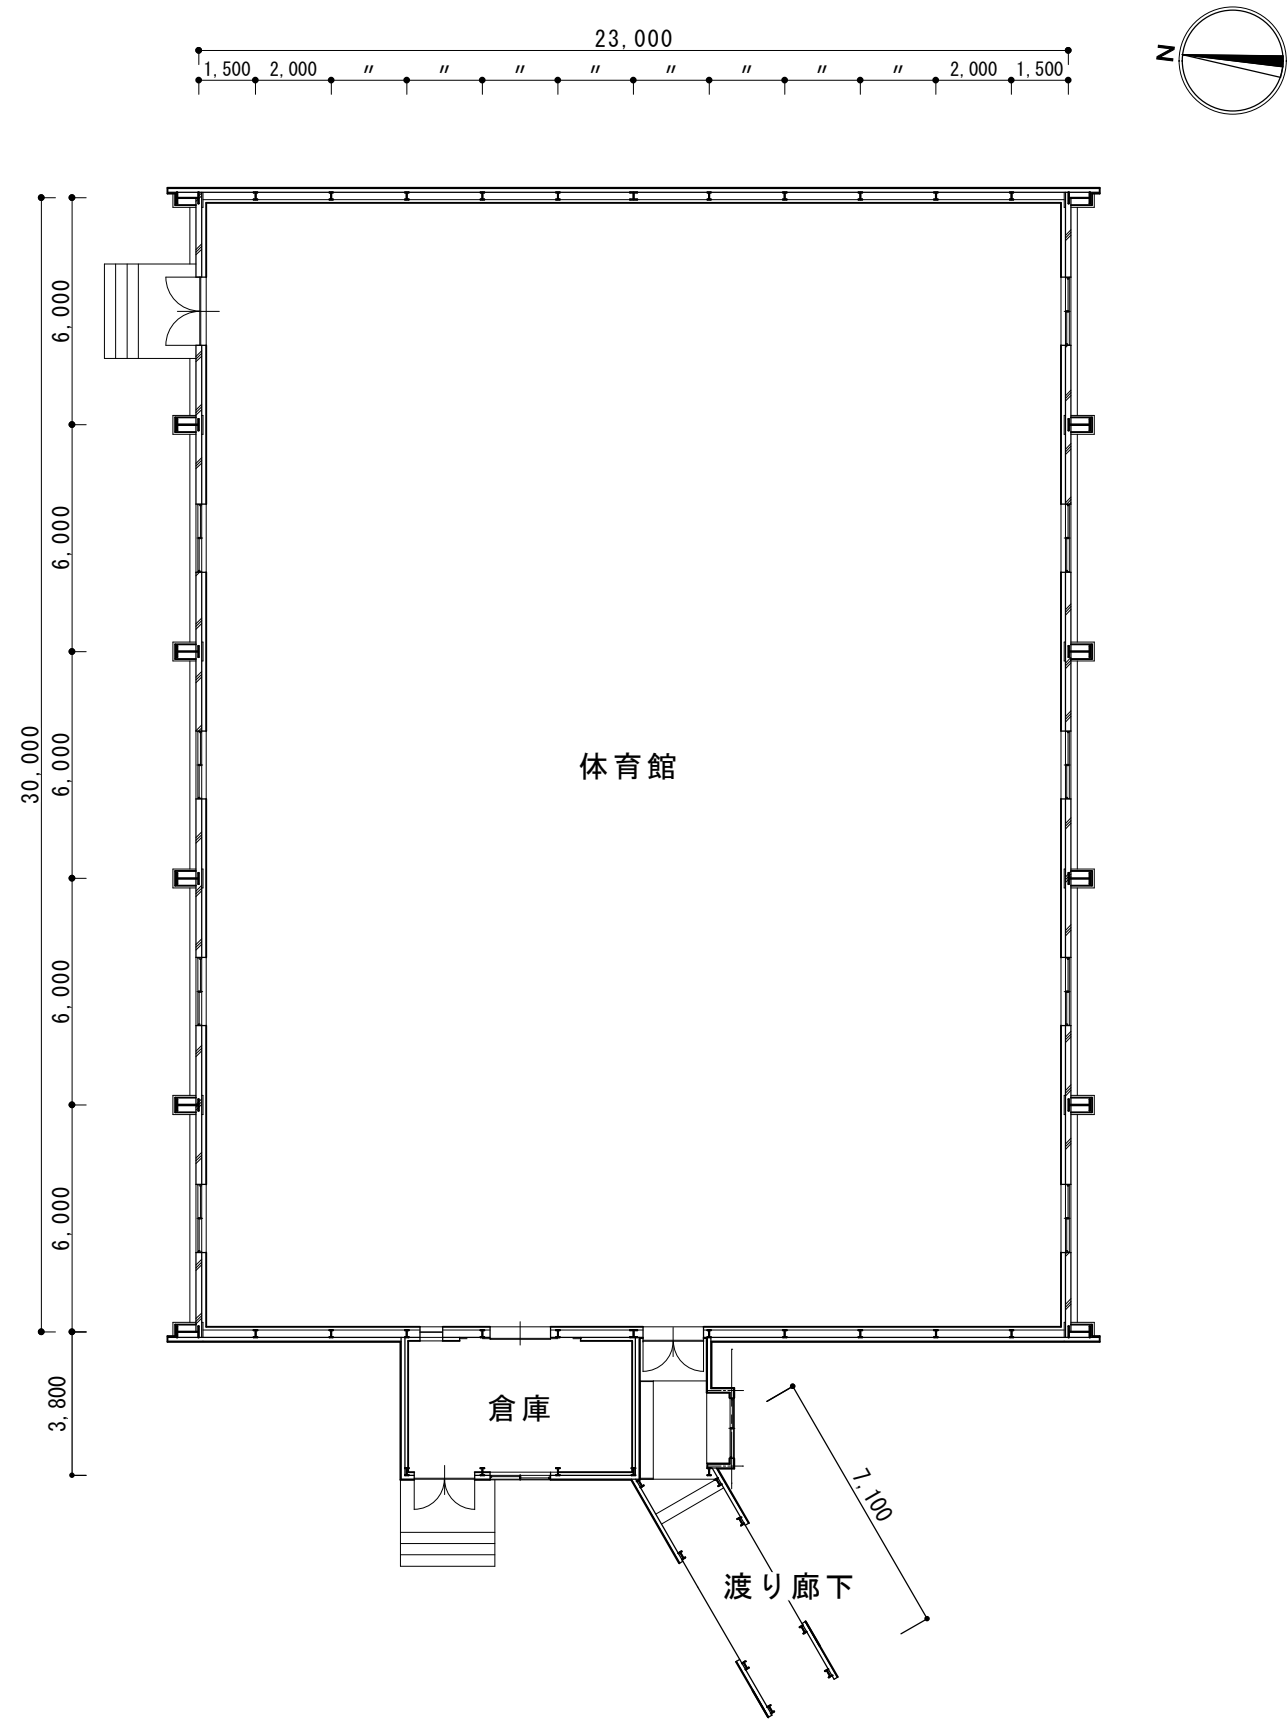


平面図 S=1/200

外部仕上げ表	
屋根	体育館、倉庫：長尺カラー鉄板 渡り廊下：折半屋根
外壁	体育館：コンクリート打放し アクリルリシン吹付け、特殊亜鉛鉄板張り リシン焼付 渡り廊下、倉庫：フレキ板（アスベストレベル3（みなし））
軒天	体育館：特殊亜鉛鉄板張り リシン焼付 倉庫：フレキ板（アスベストレベル3（みなし））


内部仕上げ表				
室名	床	巾木	壁	天井
体育館	フローリング	木製	ラワンタテ羽目板	木毛セメント板
倉庫	モルタル金ゴテ	木製	フレキ板 （アスベストレベル3（みなし））	木毛セメント板
渡り廊下	モルタル金ゴテ	-	フレキ板 （アスベストレベル3（みなし））	折半屋根あらわし
受水槽室	モルタル金ゴテ	-	フォームポリスチレン	フォームポリスチレン
浄化槽機械室	モルタル金ゴテ	-	CBあらわし	折半屋根あらわし

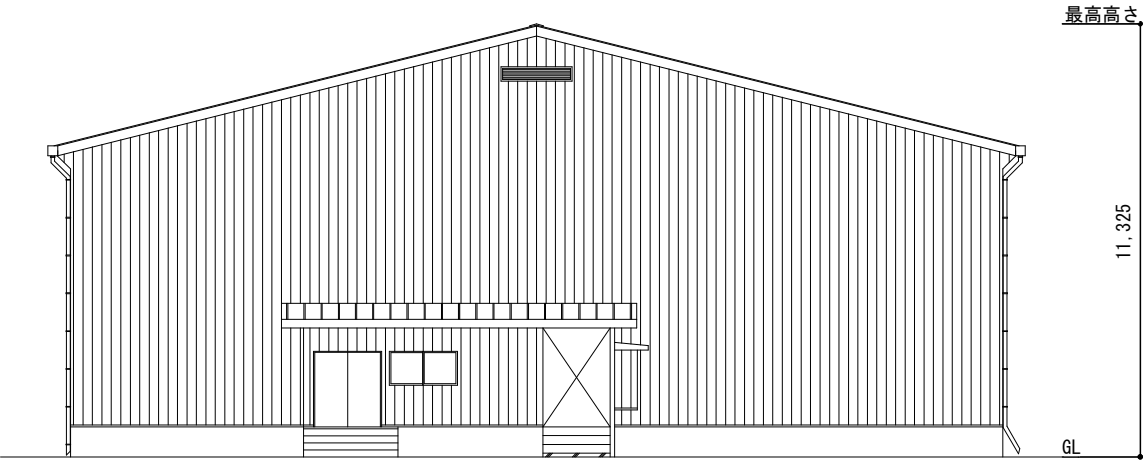


西側立面図 S=1/200

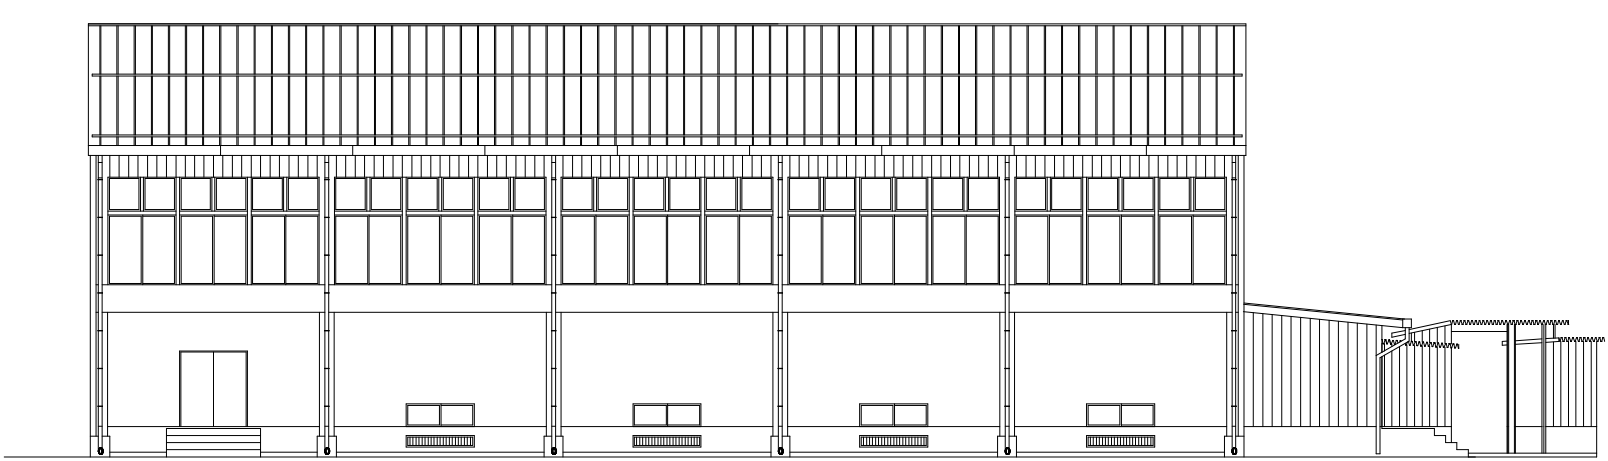

北側立面図 S=1/200


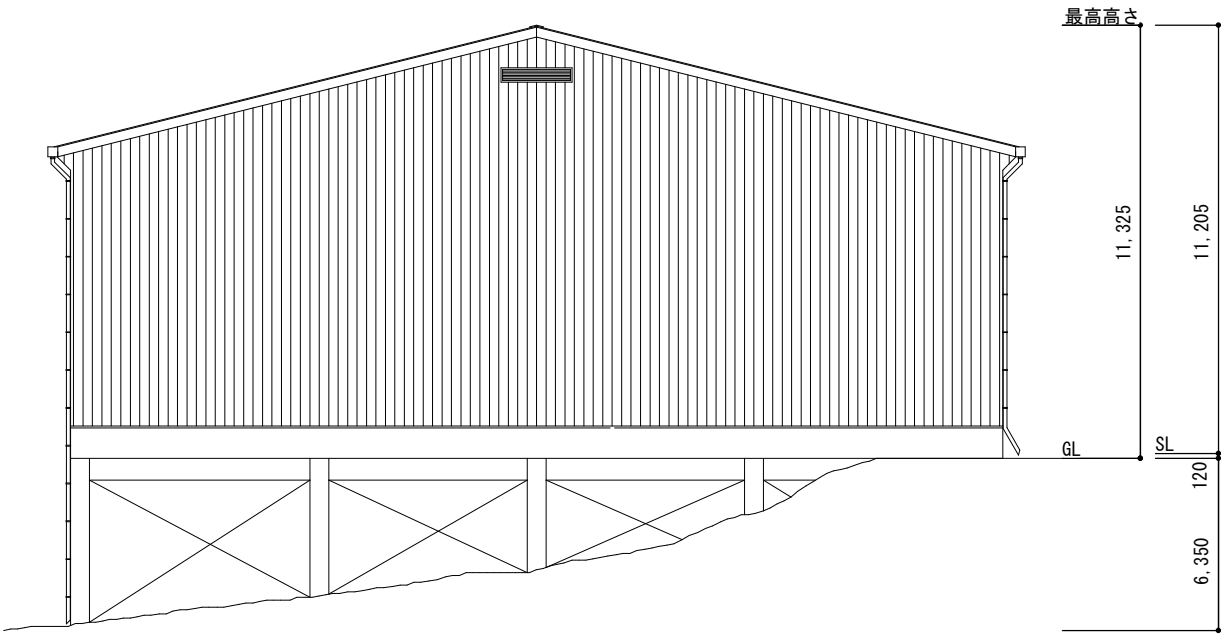


東側立面図 S=1/200

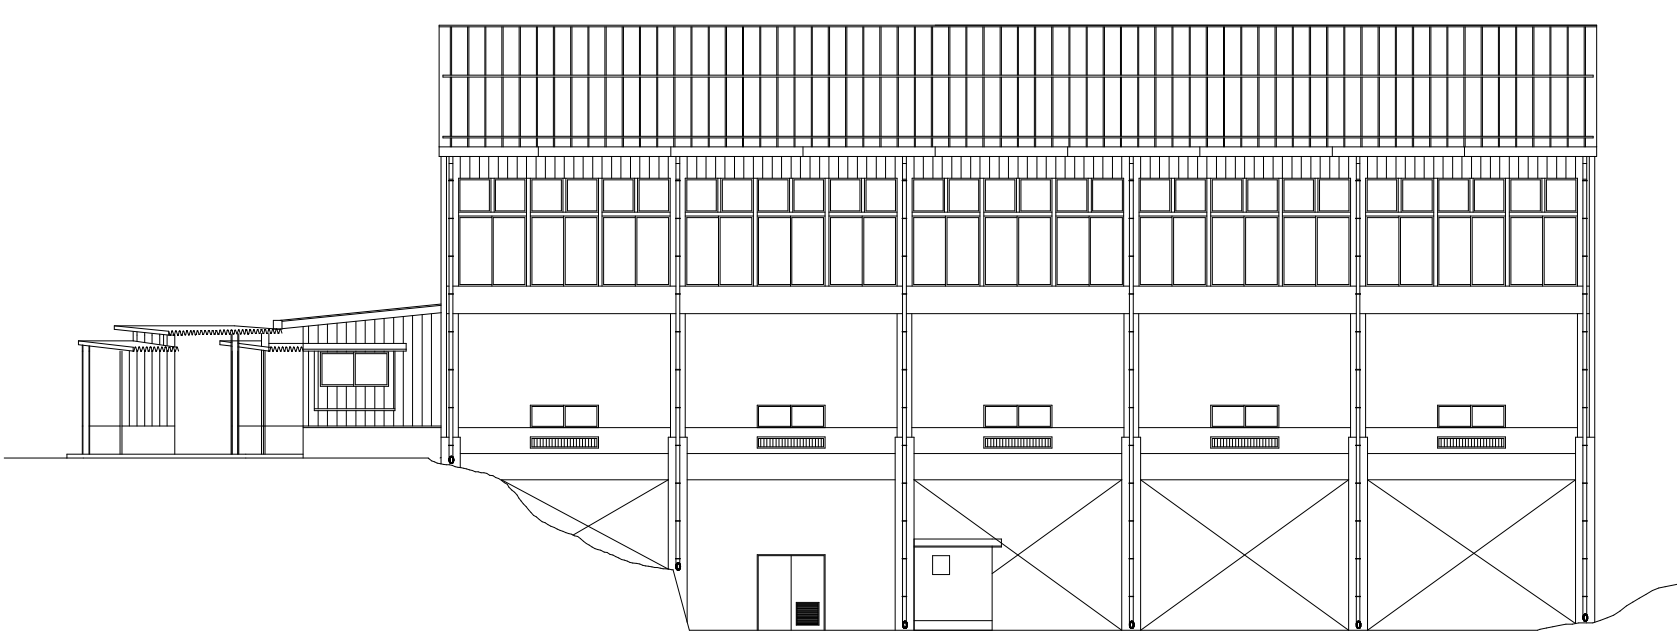

南側立面図 S=1/200


松本市 総務部 公共施設マネジメント課 松本市教育委員会 施設課	設 計	照 査	照 査	主 査	課長補佐	課 長	設計年月	工 事 名	松本青年の家・関連施設解体工事			A-11
							R6.2	図面名称	体育館、渡り廊下 立面図	Scale	1/200	

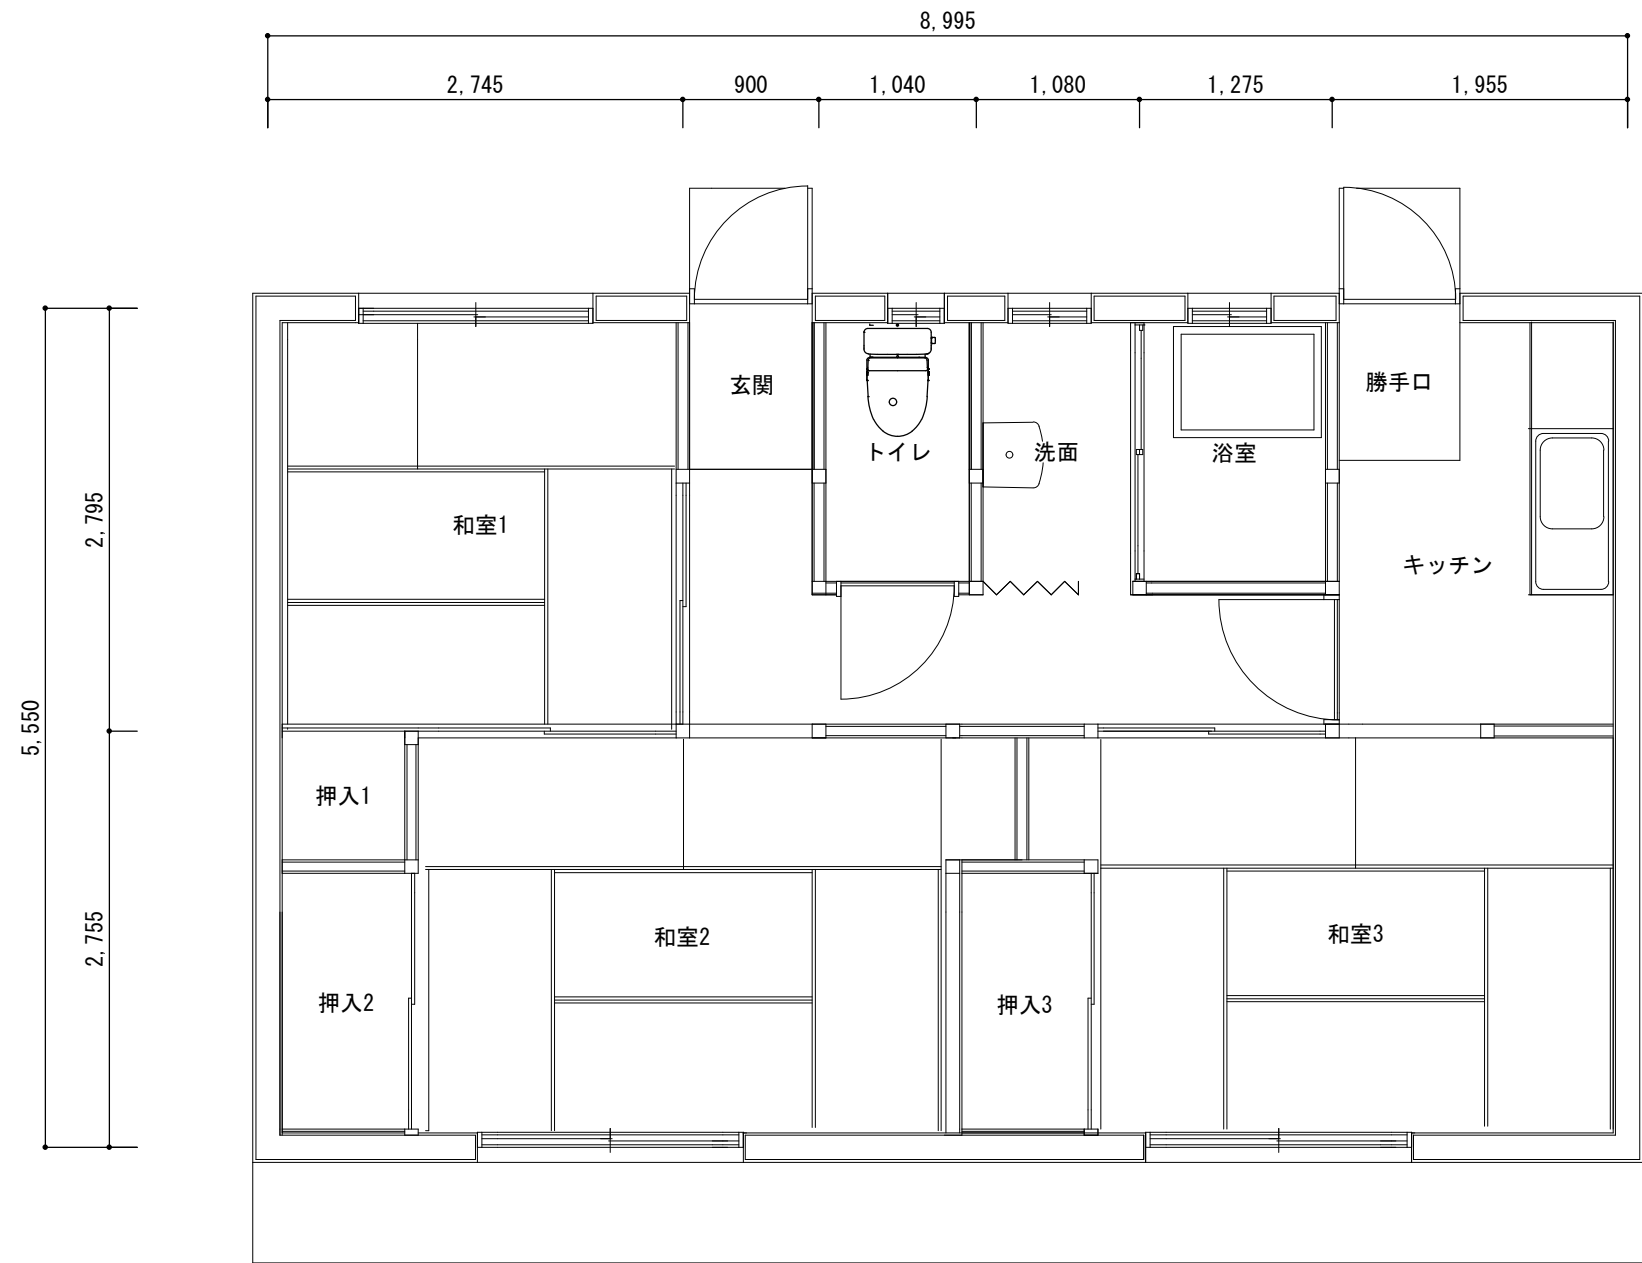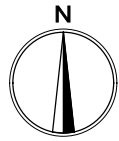


平面図 S=1/50

外部仕上げ表	
屋根	瓦
外壁	モルタル刷毛引き + リシン吹付(アスベストレベル3)
軒天	フレキシブルボード (アスベストレベル3(みなし))


内部仕上げ表				
室名	床	巾木	壁	天井
和室1	畳	-	聚楽壁 (アスベストレベル3)	板張り
和室2	畳	-	聚楽壁 (アスベストレベル3)	板張り
和室3	畳	-	聚楽壁 (アスベストレベル3)	板張り
トイレ	塩ビシート (アスベストレベル3(みなし))	木製	PB + AEP	ケイカル板 (アスベストレベル3(みなし))
洗面	塩ビシート (アスベストレベル3(みなし))	木製	PB + AEP	ケイカル板 (アスベストレベル3(みなし))
浴室	モルタル	-	PB + AEP	ケイカル板 (アスベストレベル3(みなし))
キッチン	塩ビシート (アスベストレベル3(みなし))	木製	PB + AEP	ケイカル板 (アスベストレベル3(みなし))
廊下	フローリング	木製	PB + AEP	ケイカル板 (アスベストレベル3(みなし))

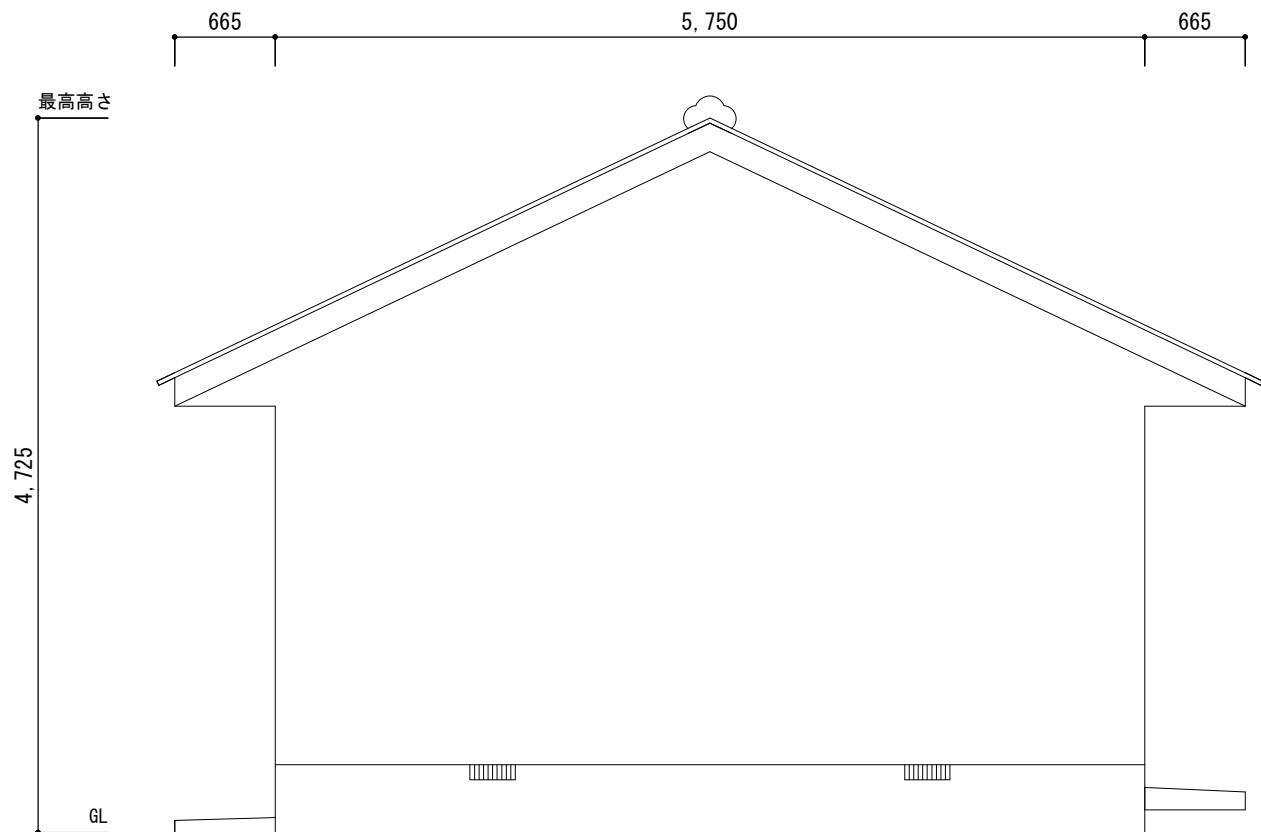


西側立面図 S=1/50

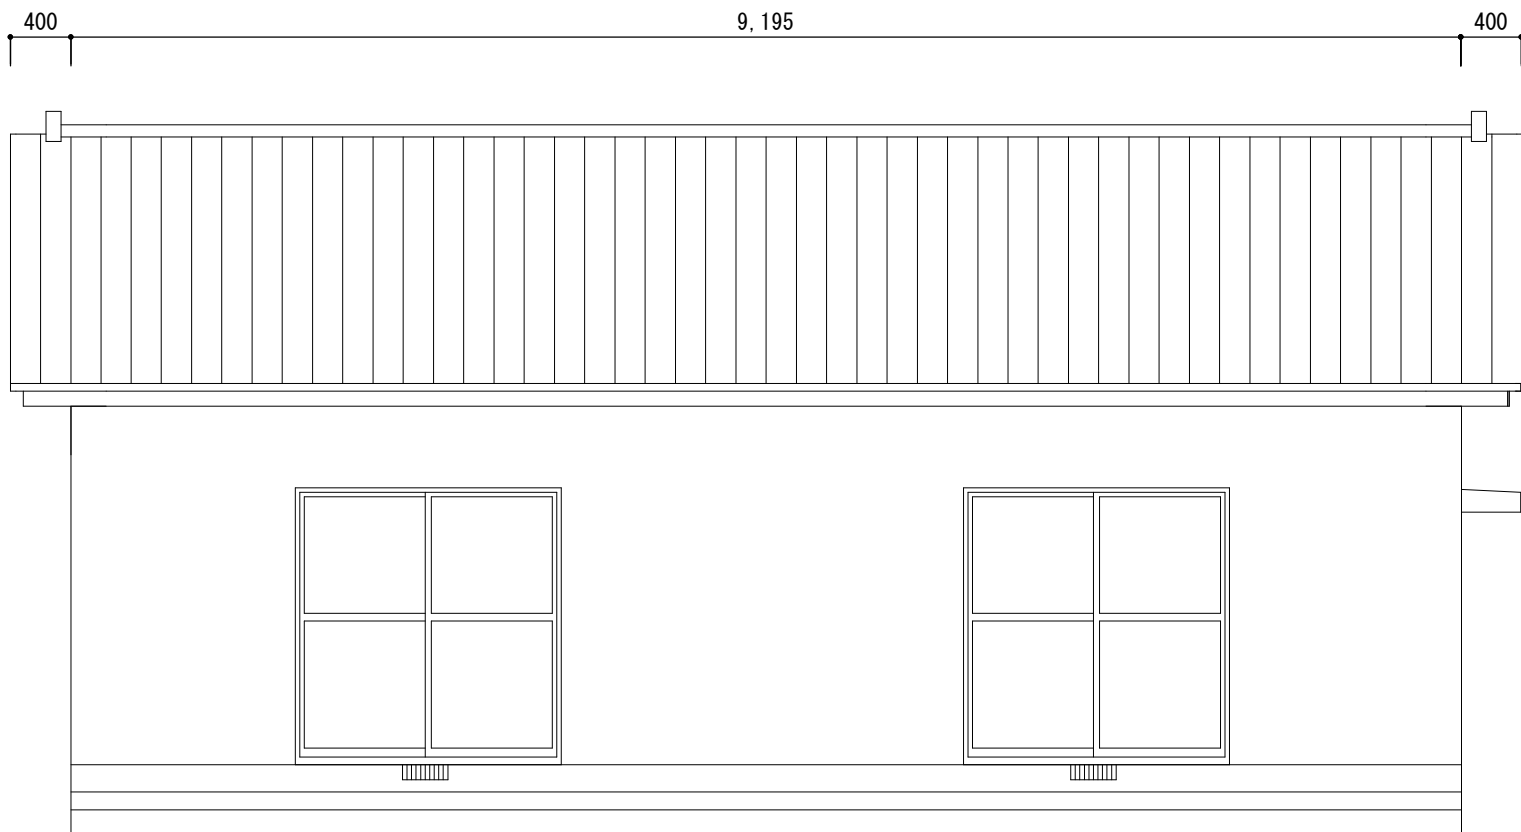

南側立面図 S=1/50

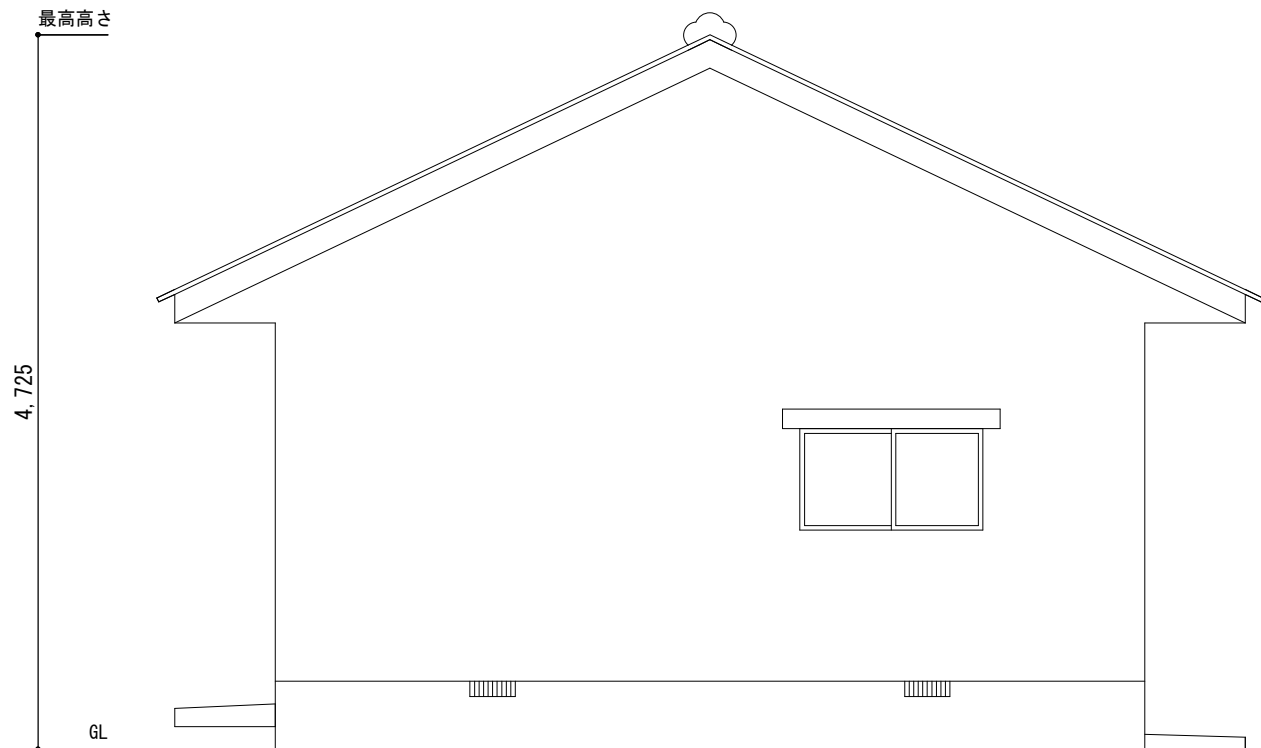

東側立面図 S=1/50

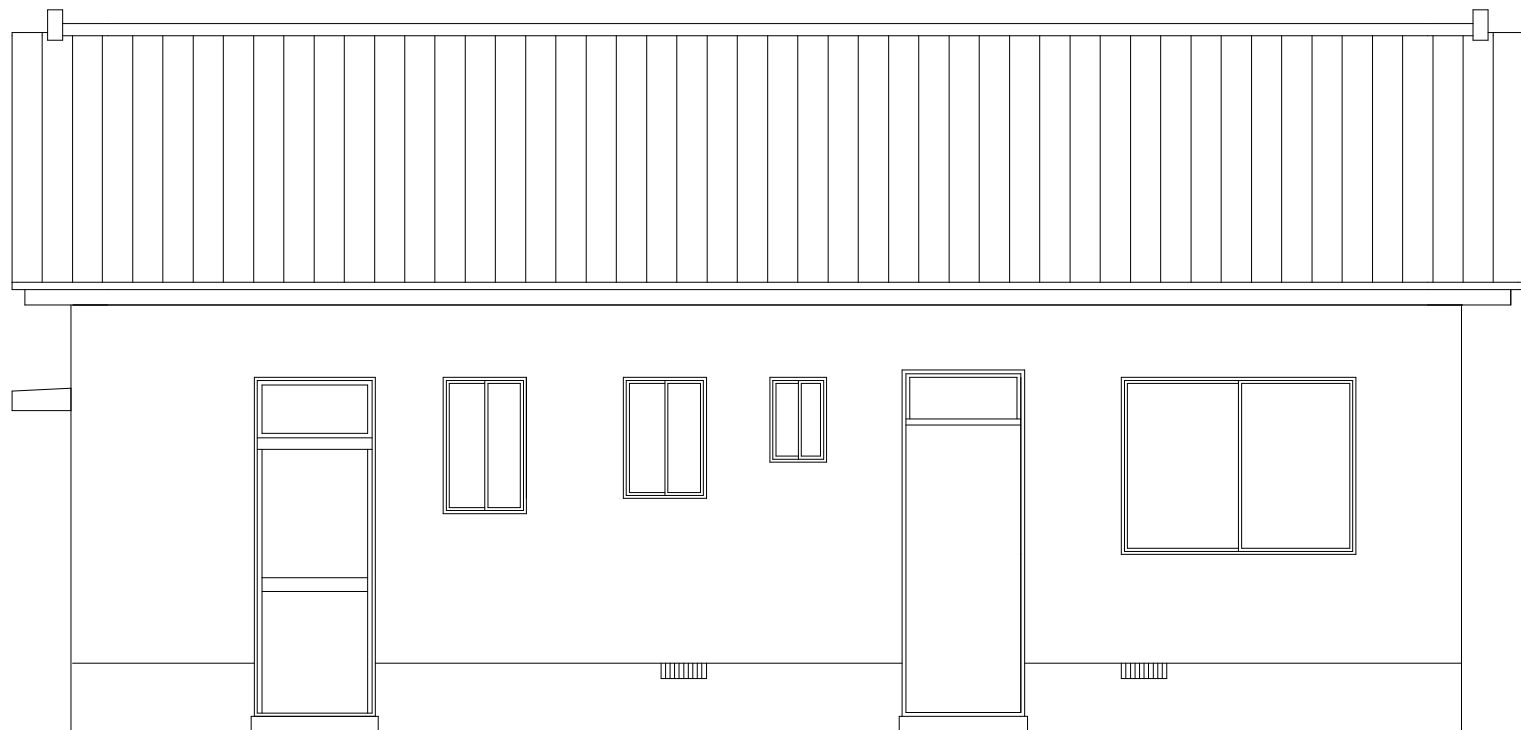

北側立面図 S=1/50

松本市 総務部 公共施設マネジメント課 松本市教育委員会 施設課	設 計	照 査	照 査	主 査	課長補佐	課 長	設計年月					A-13
							F6. 2	工事名	松本青年の家・関連施設解体工事			
								図面名称	職員宿舎 立面図	Scale	1/50	